EUROVIA

Plan de Phasage
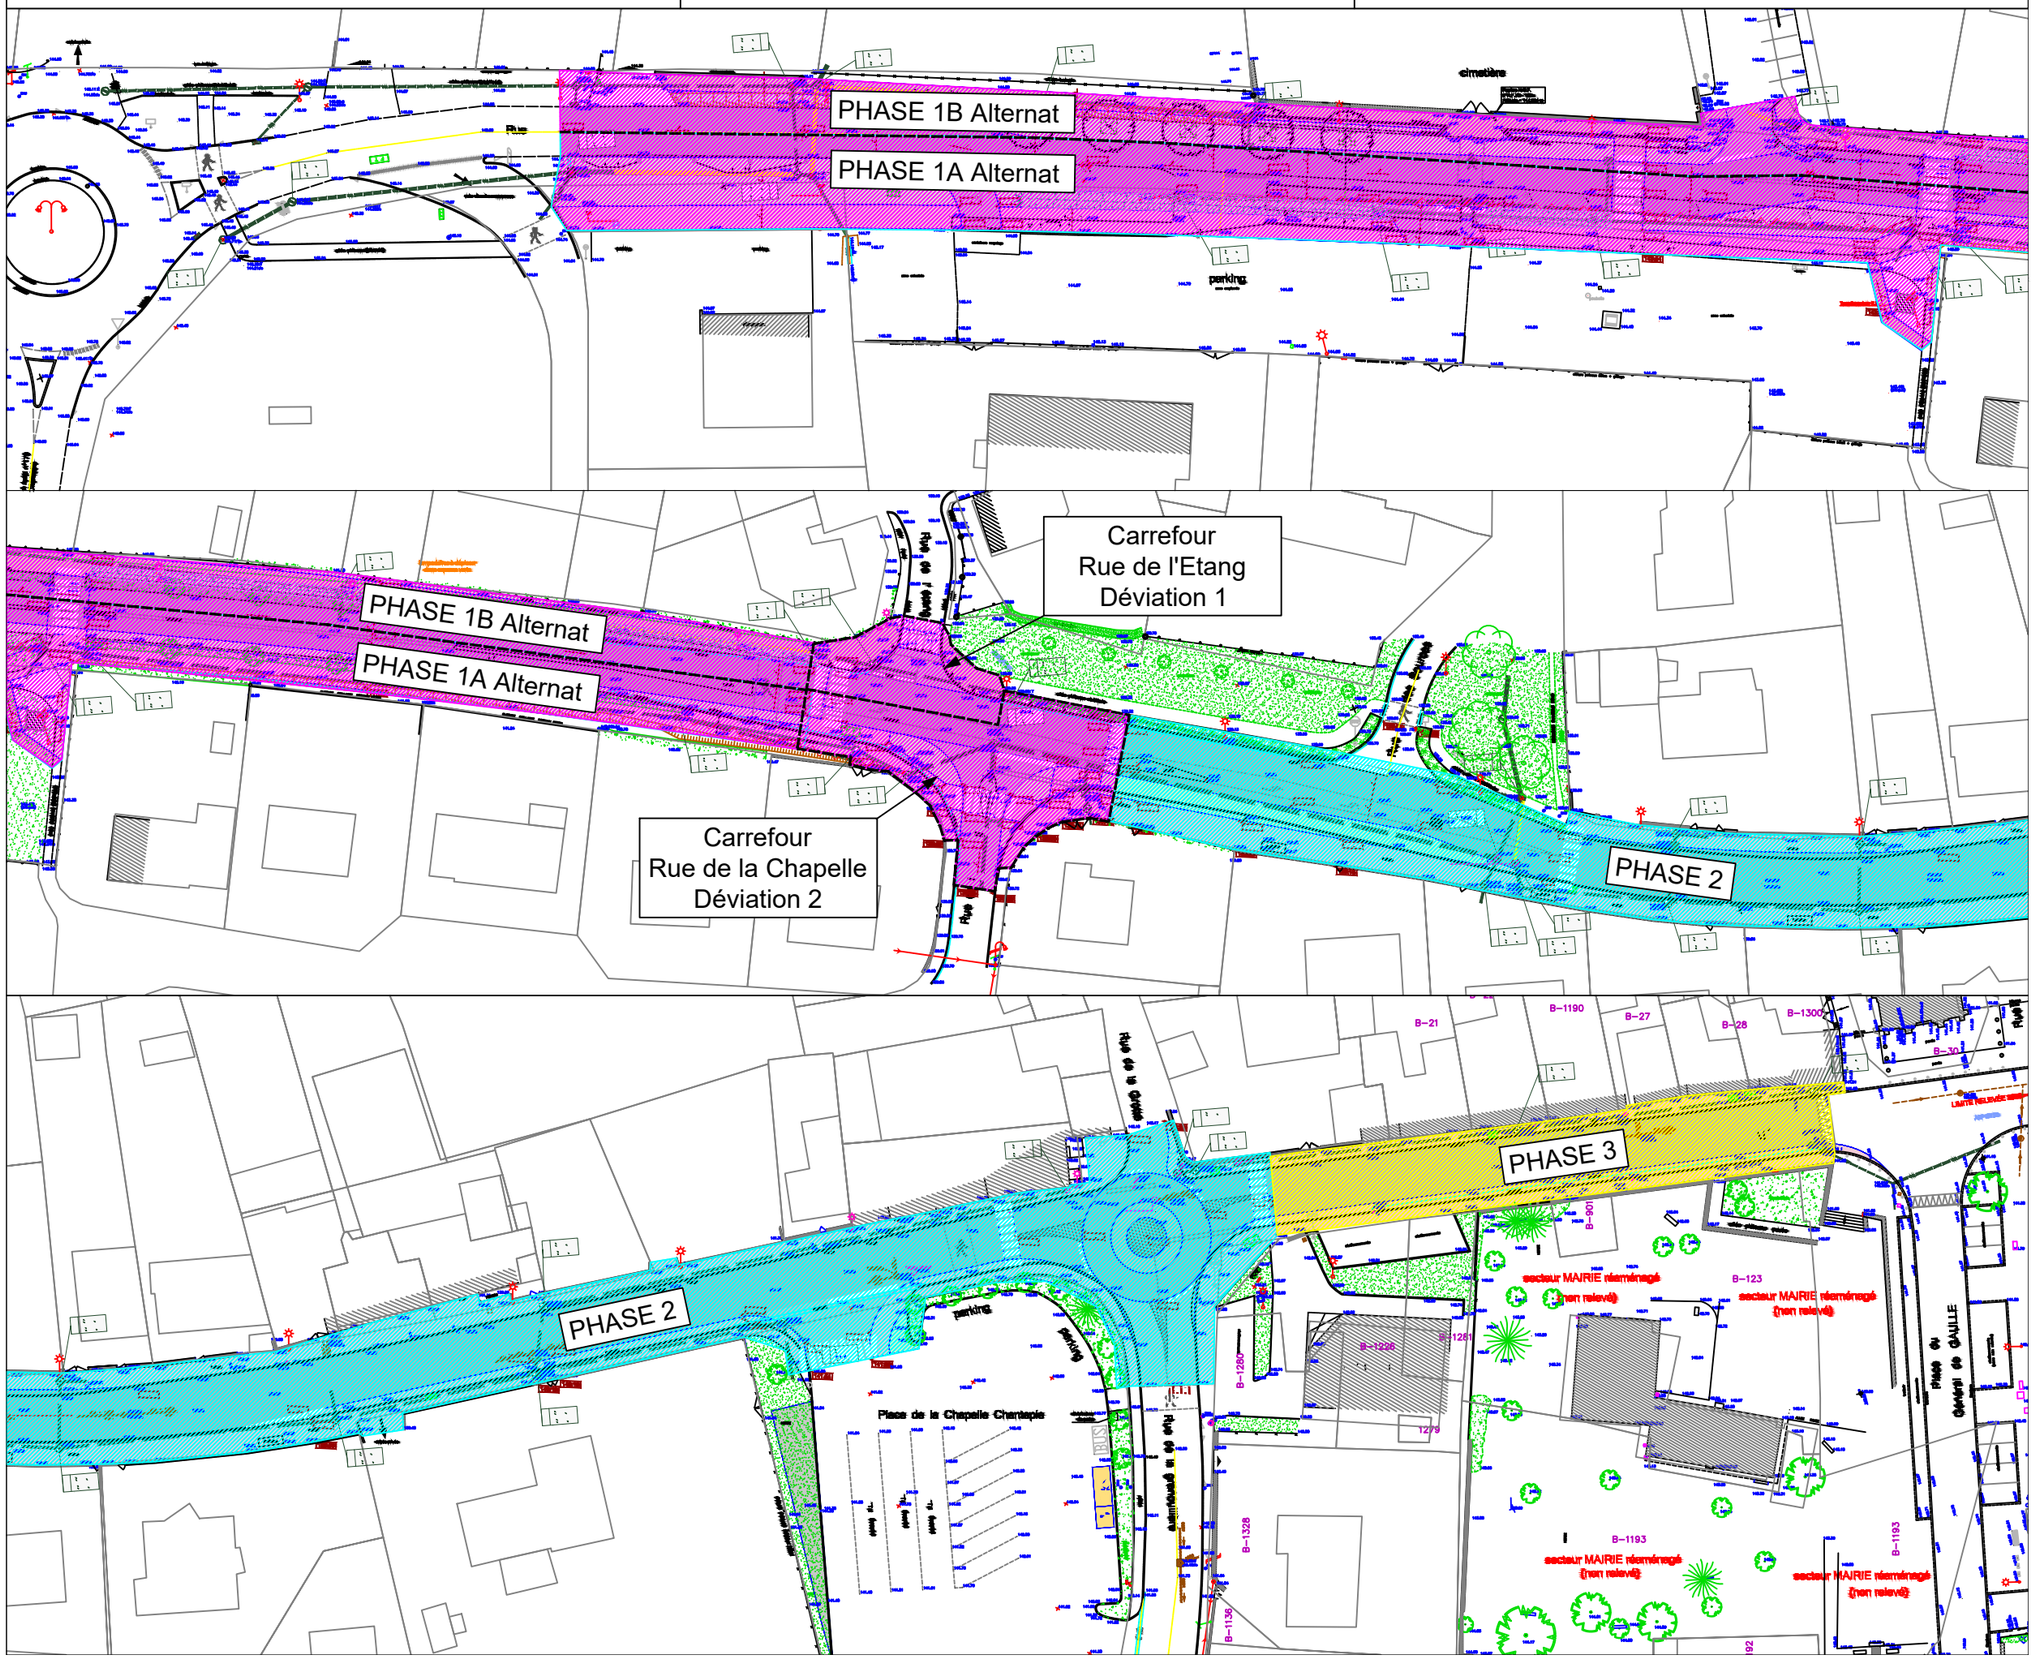
Loiron-Ruillé
Aménagement Rue du Docteur RAME