

PA-03_Plan de l'état actuel des lieux

DEPARTEMENT MAYENNE (53) COMMUNE LOIRON-RUILLÉ MAITRISE D'OUVRAGE Comm. de LOIRON-RUILLÉ - MOA déléguée : SEM Laval Mayenne Aménagements

Table with 3 columns: Phase, Echelle, Lot. Row 1: PERMIS D'AMÉNAGER, 1/500, VRD - Paysage


Table with 3 columns: Indice, Date, Modification. Row 1: Ind1, 08/12/23, Version Initiale

22-116_AVP_Plan_ind4_08-12-2023.dwg



PAYSAGISTE - CONCEPTEUR URBANISME INGENIERIE VRD


03 52 20 02 15 | projets@urbaterra.fr 46, Rue Jean Bodin 49000 ANGERS

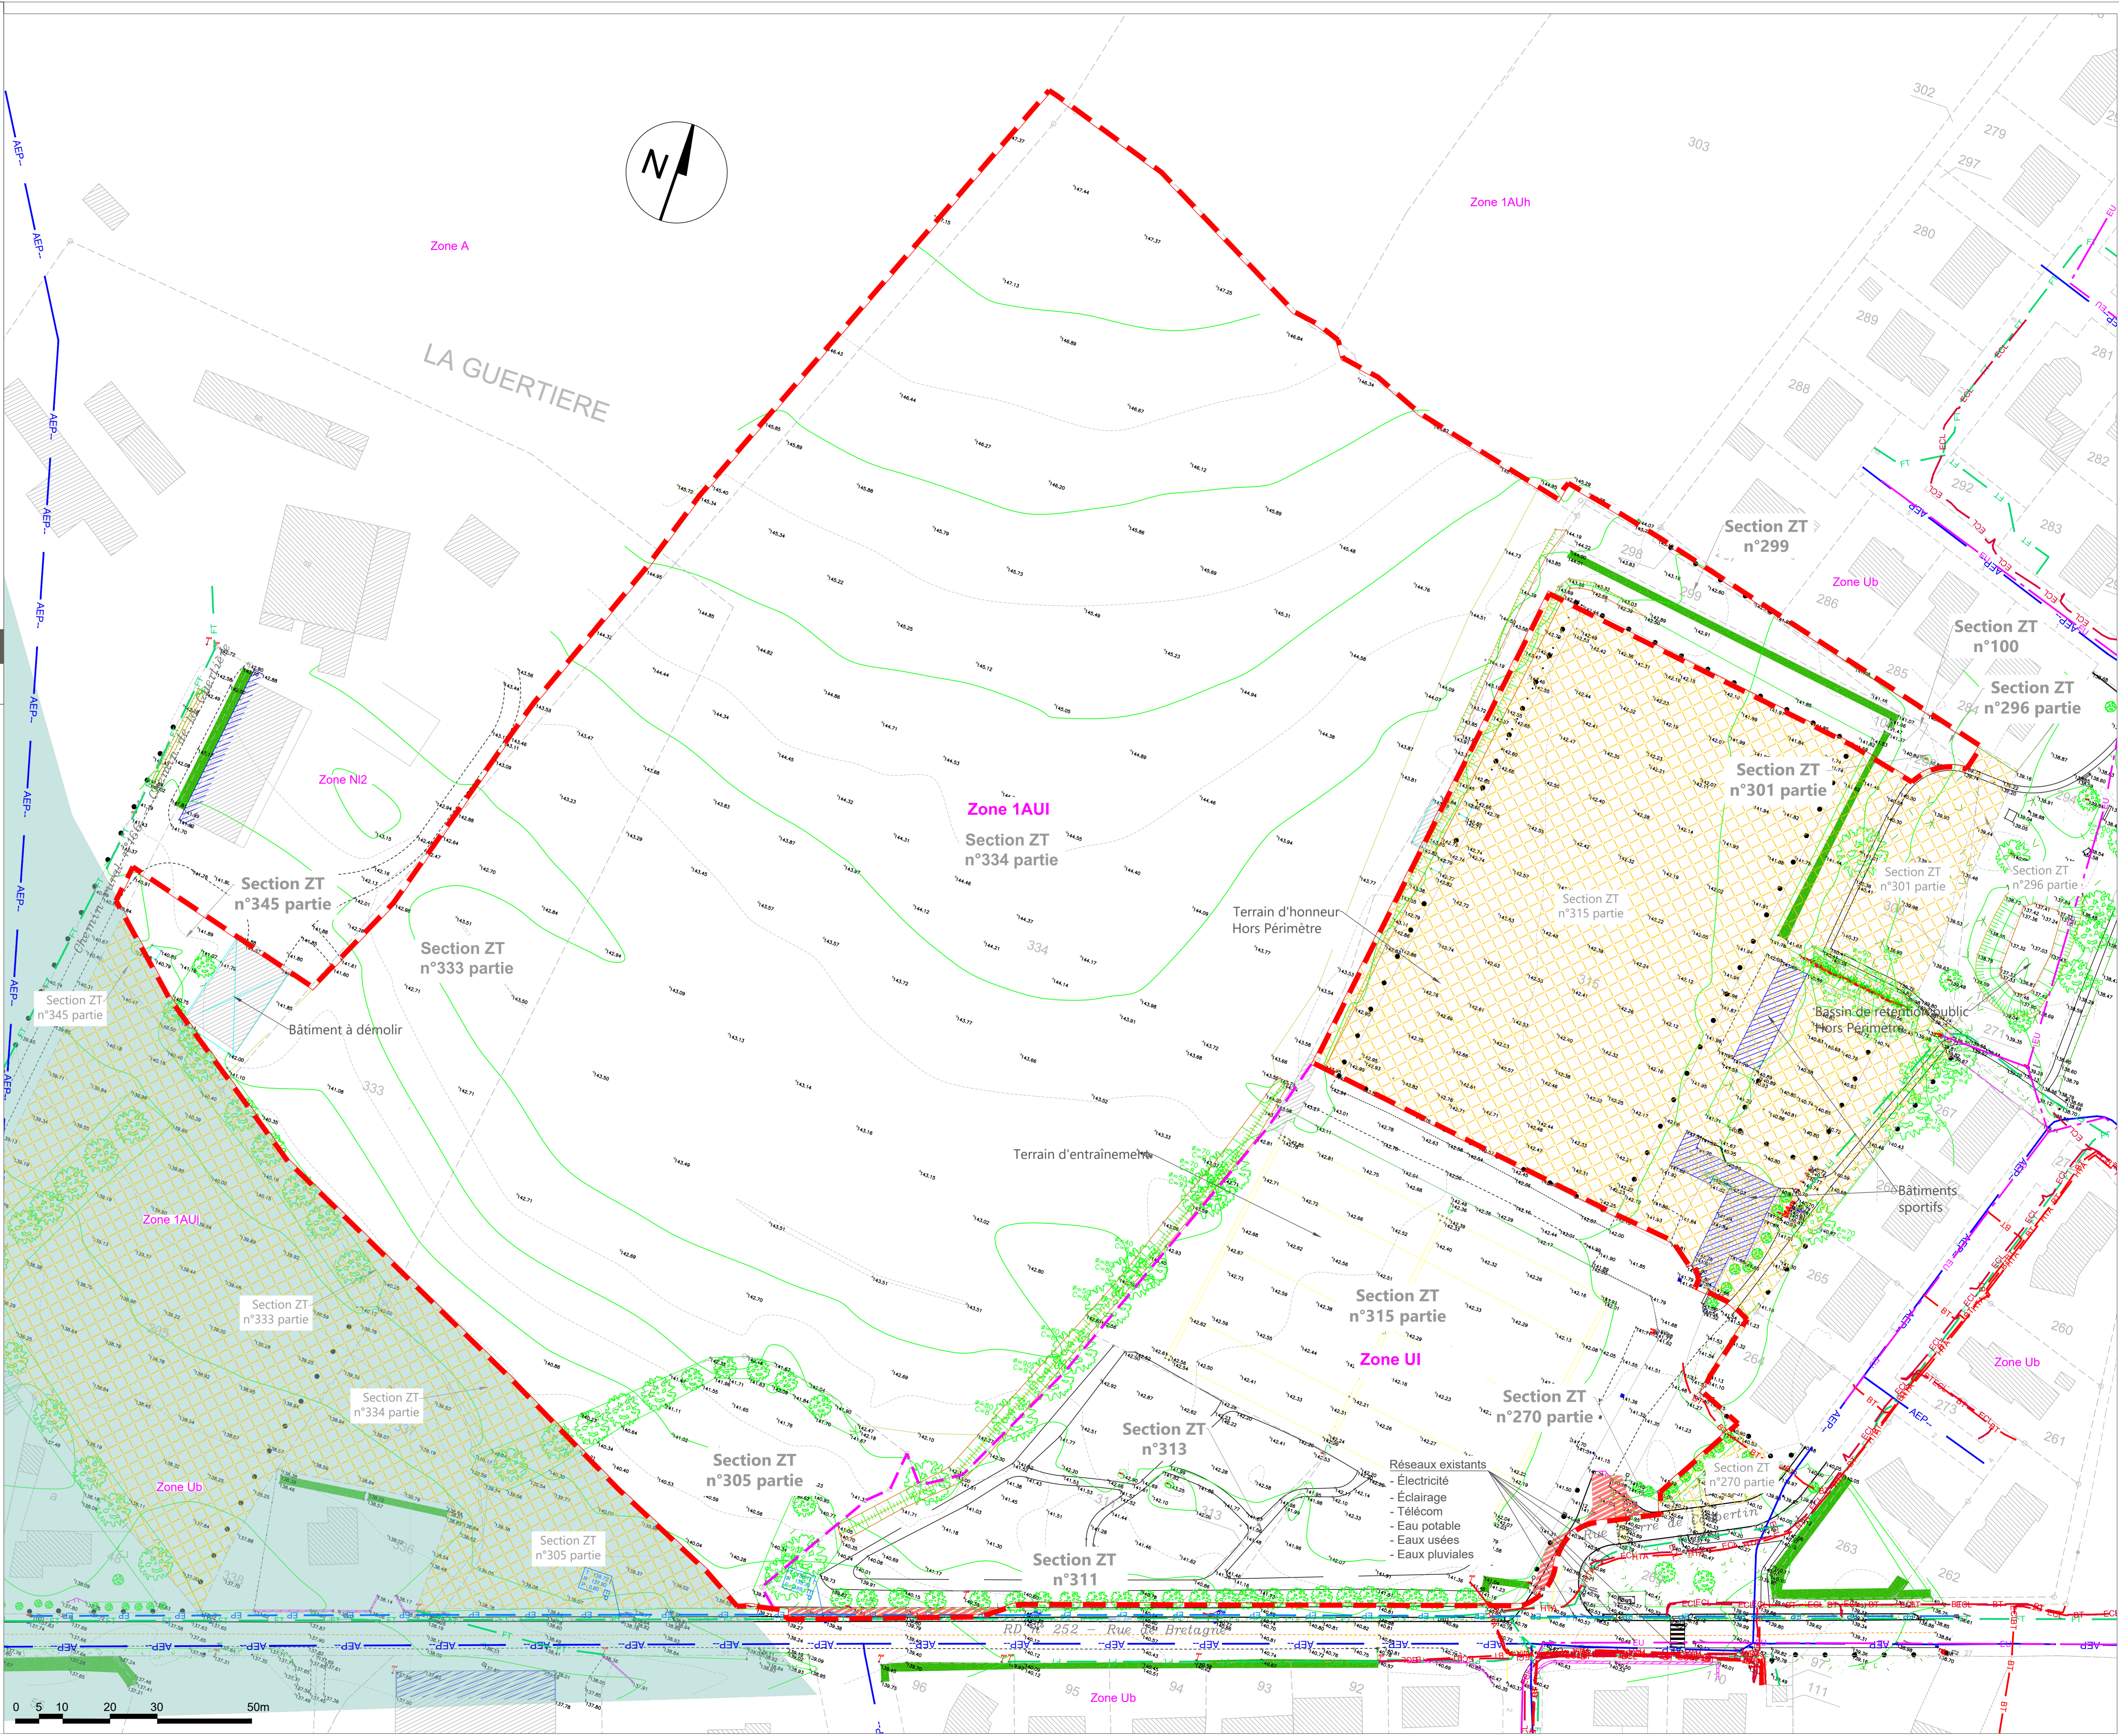

- Général: Périamètre, Parcellaire cadastral, Partie de l'unité foncière non comprise dans le projet, Emprise du projet sur domaine public, Zone Au

- État Actuel: Arbre existant, Haies existantes, Courbe de niveau, Zone humide Hors Périmètre

- DT: Électricité, Éclairage, Télécom, Eau potable, Eaux usées, Eaux pluviales

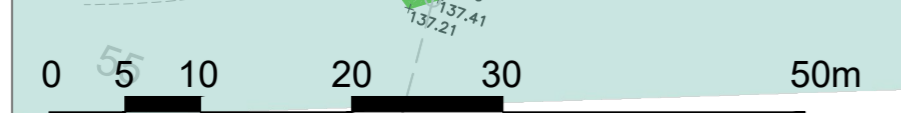

- Réseaux existants: - Électricité, - Éclairage, - Télécom, - Eau potable, - Eaux usées, - Eaux pluviales